



# Bovenaanzicht

Schaal 1:15000

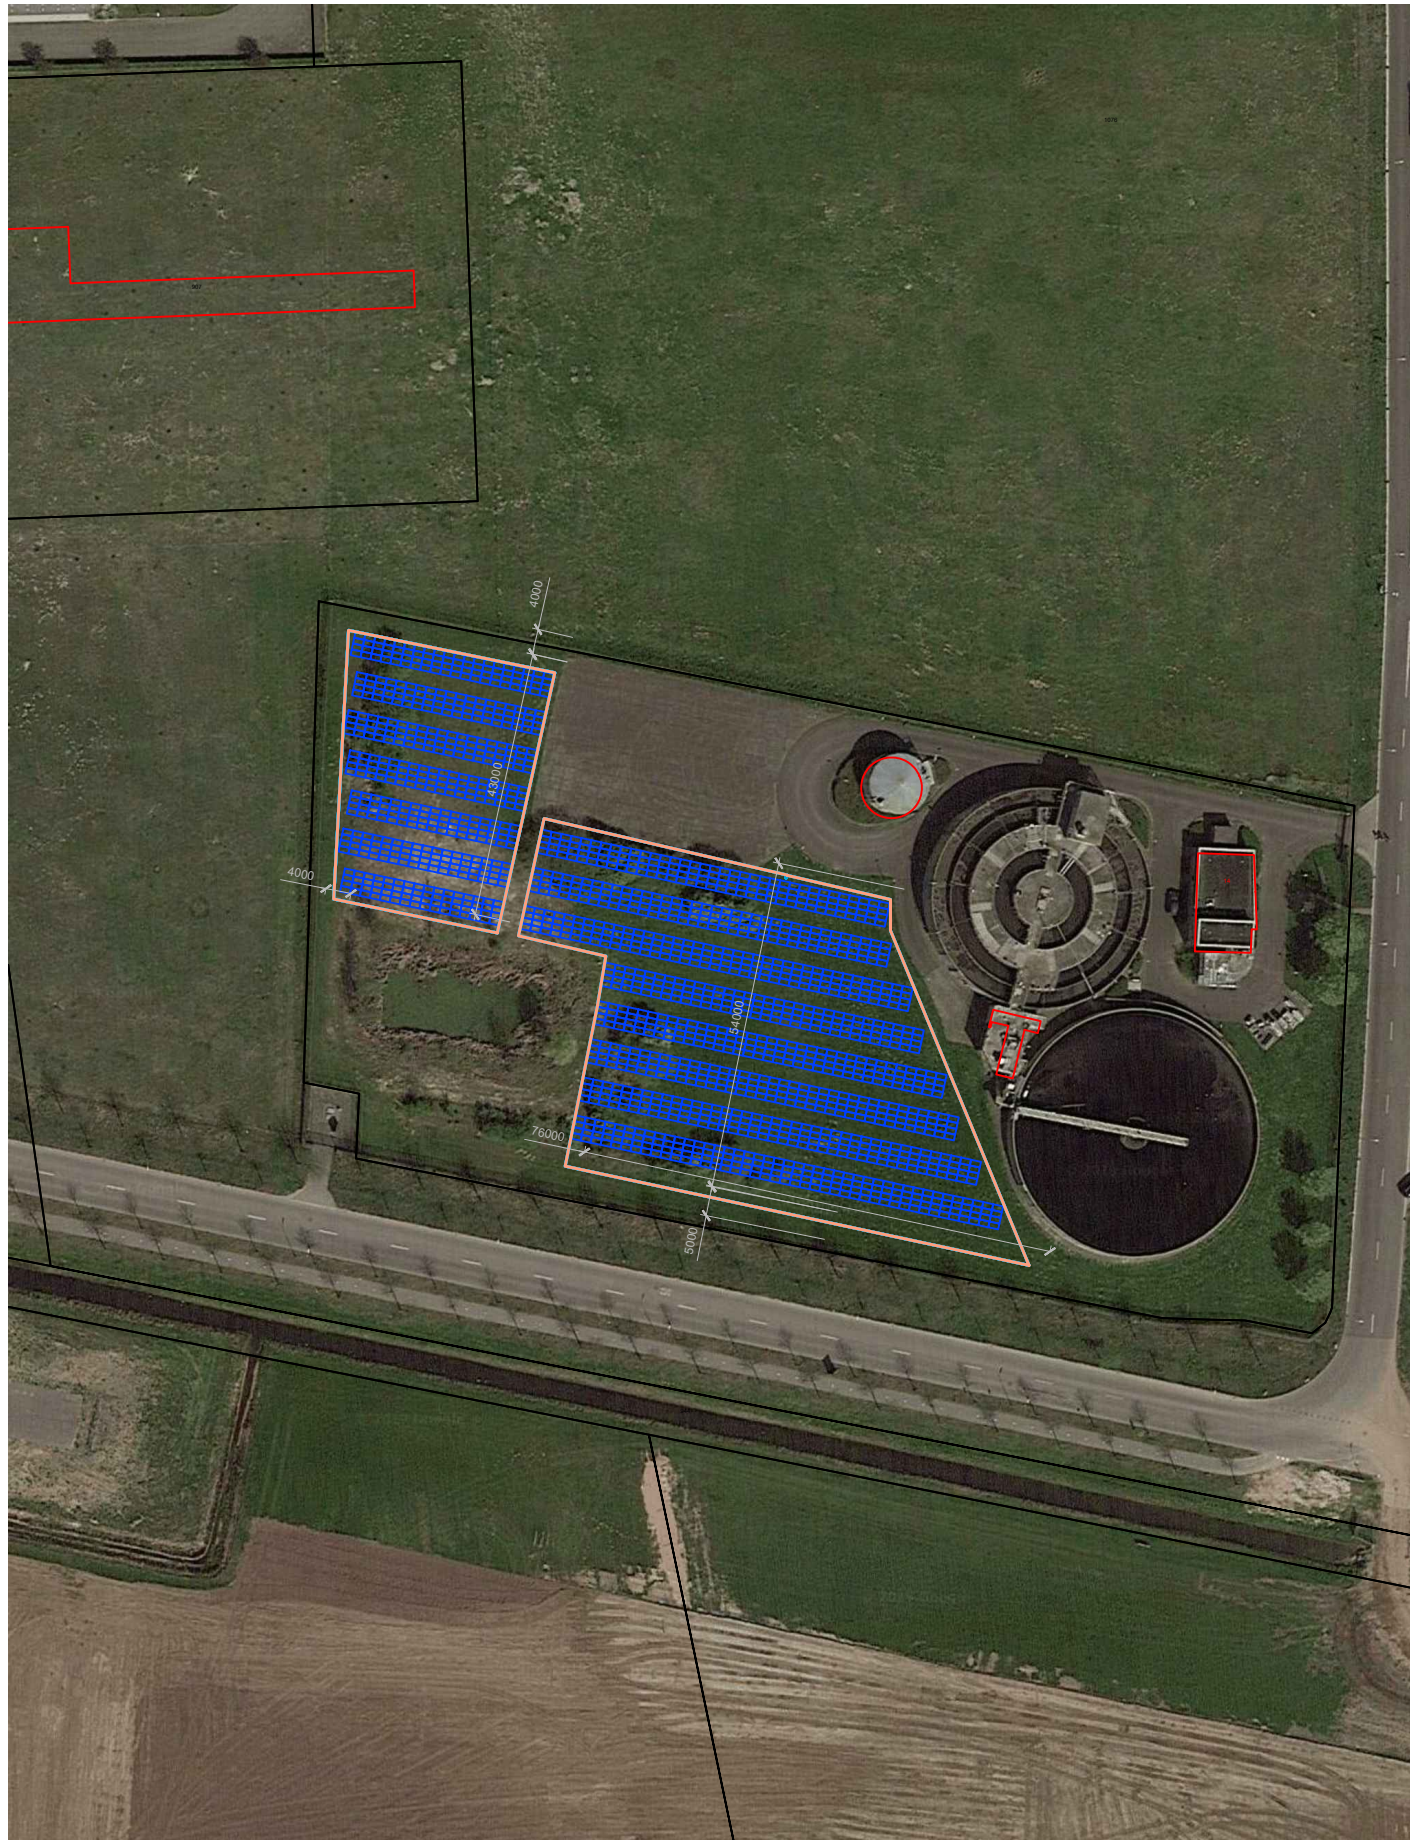


# Vooraanzicht

Schaal 1:2000

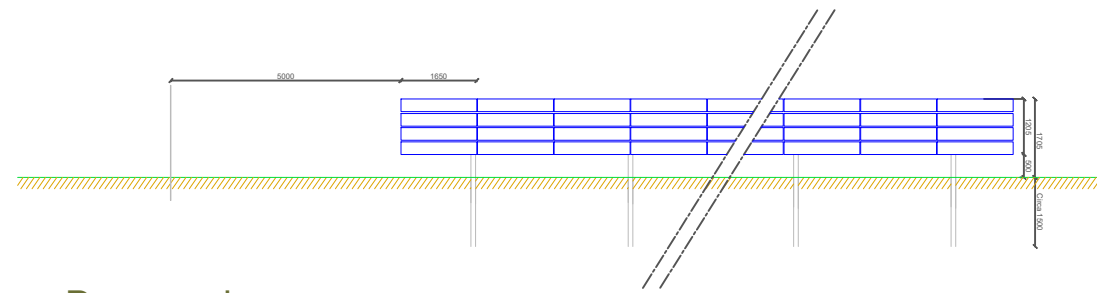

# Doorsnede


Schaal 1:2000

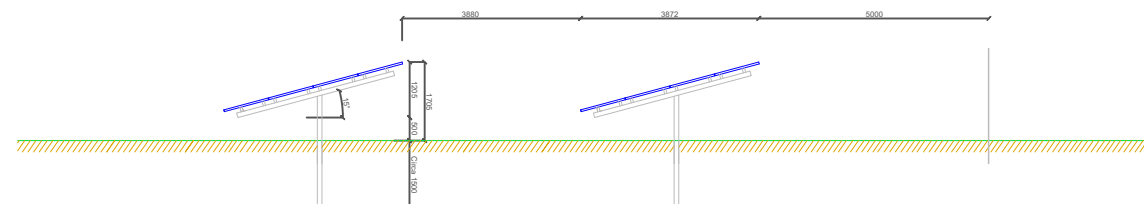

## RWZI Hessenpoort (4)

Ontwerptekening zonnepark

### Legenda

-  Zonnepanelen
-  Obstakels
-  Bodem

### Opmerkingen

V 0.1 Voorlopig ontwerp (JH) 20181207

V 0.2 Voorlopig ontwerp (JH) 20190401

Nr.	Versie	Datum
-----	--------	-------



Duurzame oplossingen in energie, klimaat en milieu

Postbus 579  
7550 AN Hengelo  
Telefoon (074) 248 99 40

Project naam  
RWZI Hessenpoort

Opdrachtgever  
WDO Delta

Locatie  
Steinfurtraat 14, 8028 QQ, Zwolle

Project 718179	Blad <b>1/1</b>
Datum 01-04-2019	
Schaal Per aanzicht	